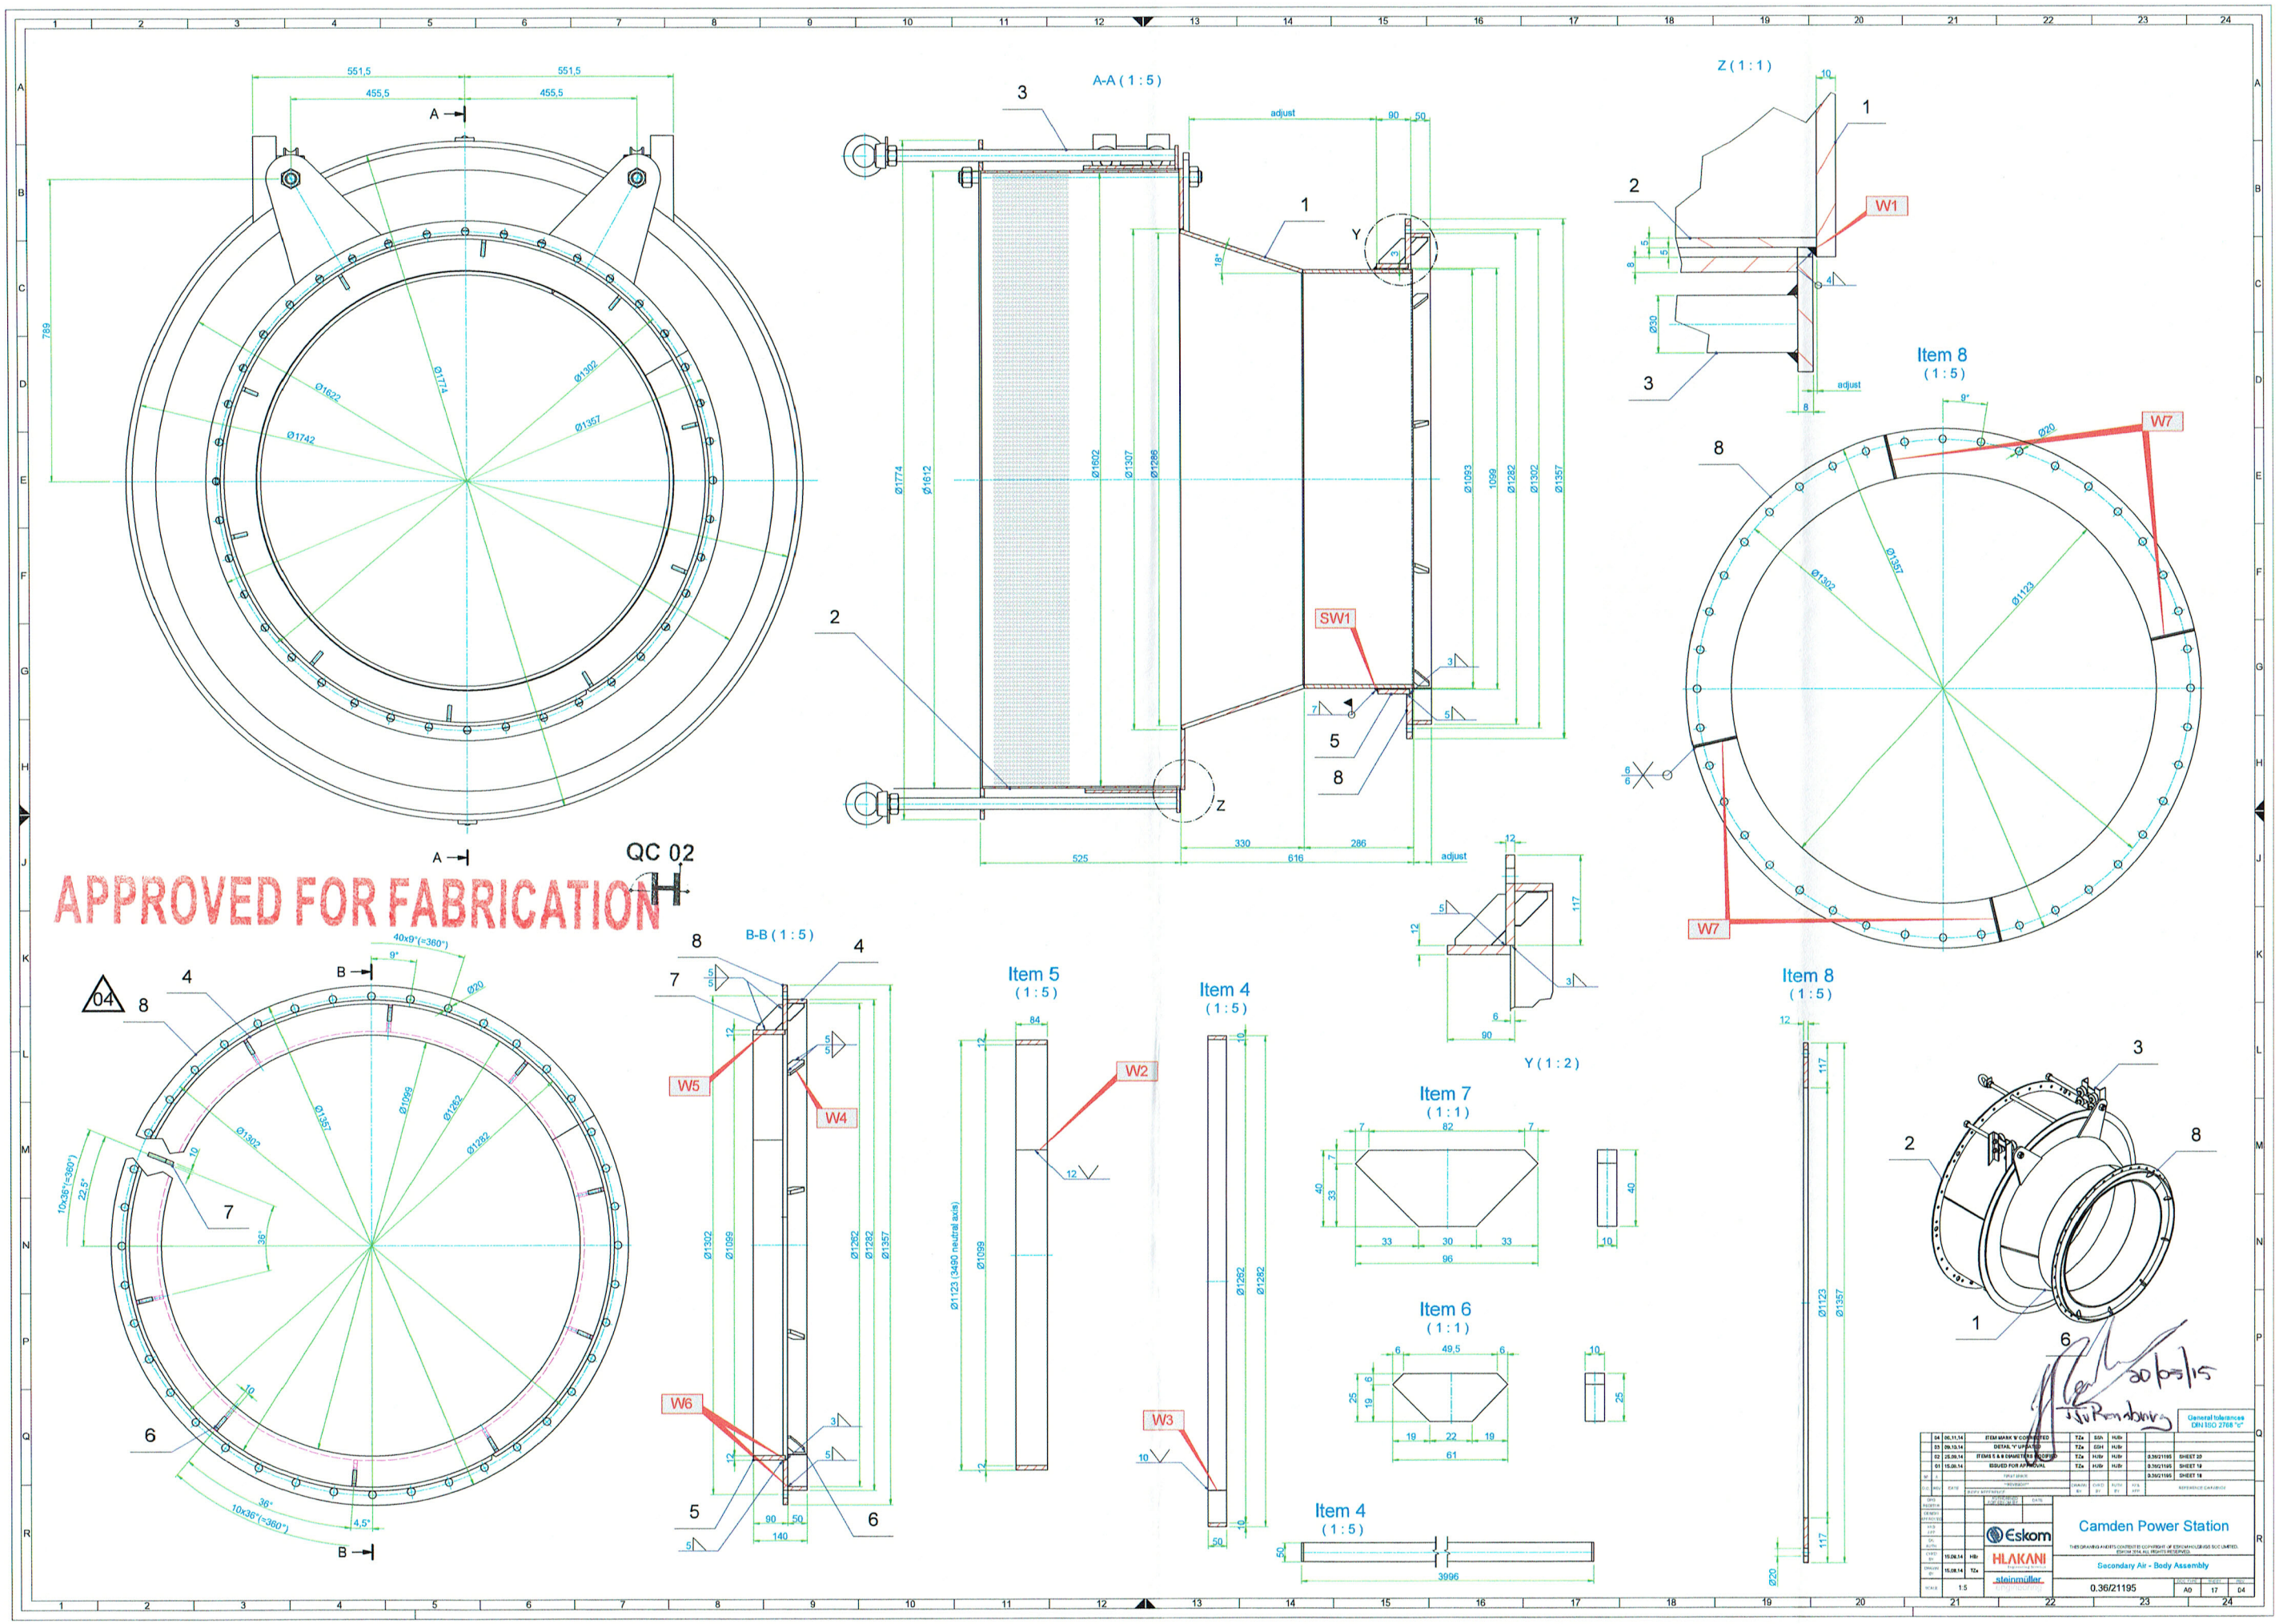

A-A (1 : 5)
Z (1 : 1)
Item 8
(1 : 5)
B-B (1 : 5)
Item 5
(1 : 5)
Item 4
(1 : 5)
Y (1 : 2)
Item 7
(1 : 1)
Item 6
(1 : 1)
Item 4
(1 : 5)
Item 8
(1 : 5)
W1
W2
W3
W4
W5
W6
W7
SW1
QC 02
APPROVED FOR FABRICATION
04
Camden Power Station
Secondary Air - Body Assembly
0.36/21195
Eskom
HLAKANI
steinmüller